

TOWNHOUSE TYPE 3A

FROM 2371 TO 2870
SQUARE FEET

DISCLAIMER

1. All dimensions are in imperial and metric, and measured from finish to finish excluding construction tolerances.
2. All materials, dimensions, and drawings are approximate only.
3. Information is subject to change without notice at the developer's absolute discretion.
4. Actual area may vary from the stated area.
5. Drawings not to scale.
6. All images used are for illustrative purposes only and do not represent the actual size, features, specifications, fittings, and furnishings.
7. The developer reserves the right to make revisions/alterations, at its absolute discretion, without any liability whatsoever.

التاون هاوس نموذج 3A

من 2371 الى 2870
قدم مربع

بيان إخلاء المسؤولية

1. جميع الأبعاد بالقياسات الإمبريالية والمترية، ويتم قياسها من النهاية إلى النهاية، باستثناء تحمل البناء.
2. تكون جميع المواد والأبعاد والرسومات تقريبية فقط.
3. المعلومات عرضة للتغيير دون إشعار وفقاً للتقدير المطلق للمطور.
4. قد تختلف المنطقة الفعلية عن المنطقة القياسية.
5. الرسومات لا تعتمد على مقياس.
6. جميع الصور المستخدمة هي لأغراض التوضيح فقط، ولا تمثل الحجم الفعلي والميزات والمواصفات والتركييب والمفروشات.
7. يحتفظ المطور بالحق في إجراء المراجعات/تعديلات وفقاً لتقديره المطلق، دون تحمل أي مسؤولية مهما كانت.




الطابق الأرضي
GROUND FLOOR




الطابق الأول
FIRST FLOOR


*تتفاوت مساحات القطع
*The plot size is various.

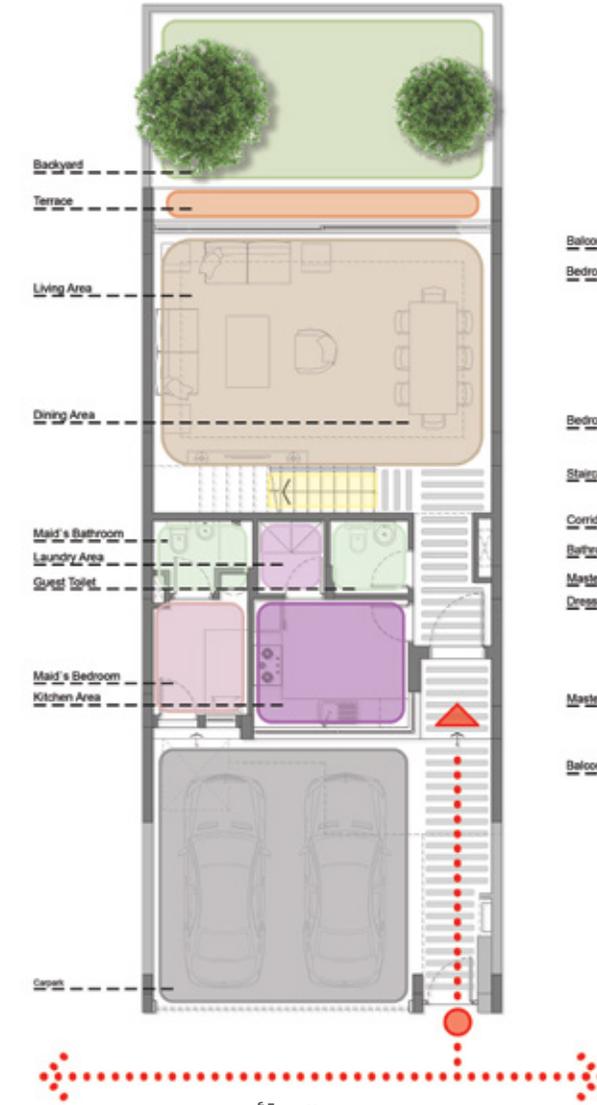


الطابق الأرضي
GROUND FLOOR

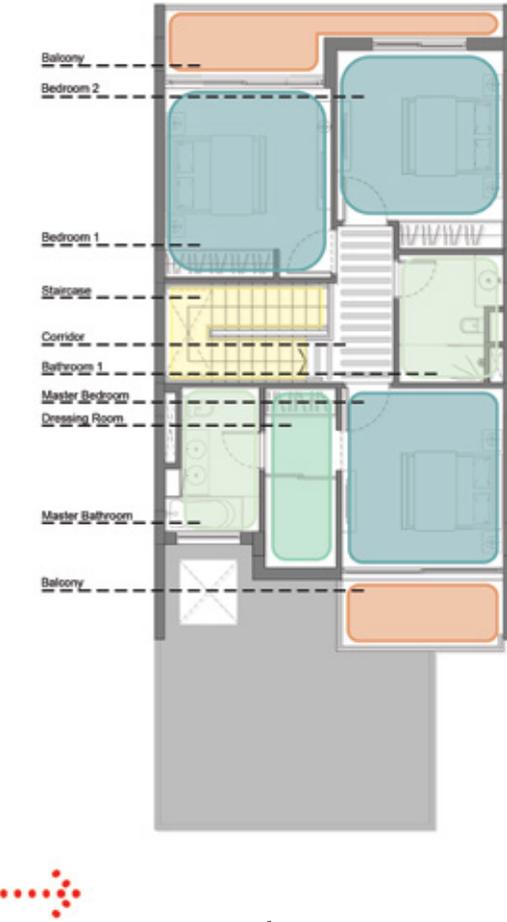


الطابق الأول
FIRST FLOOR

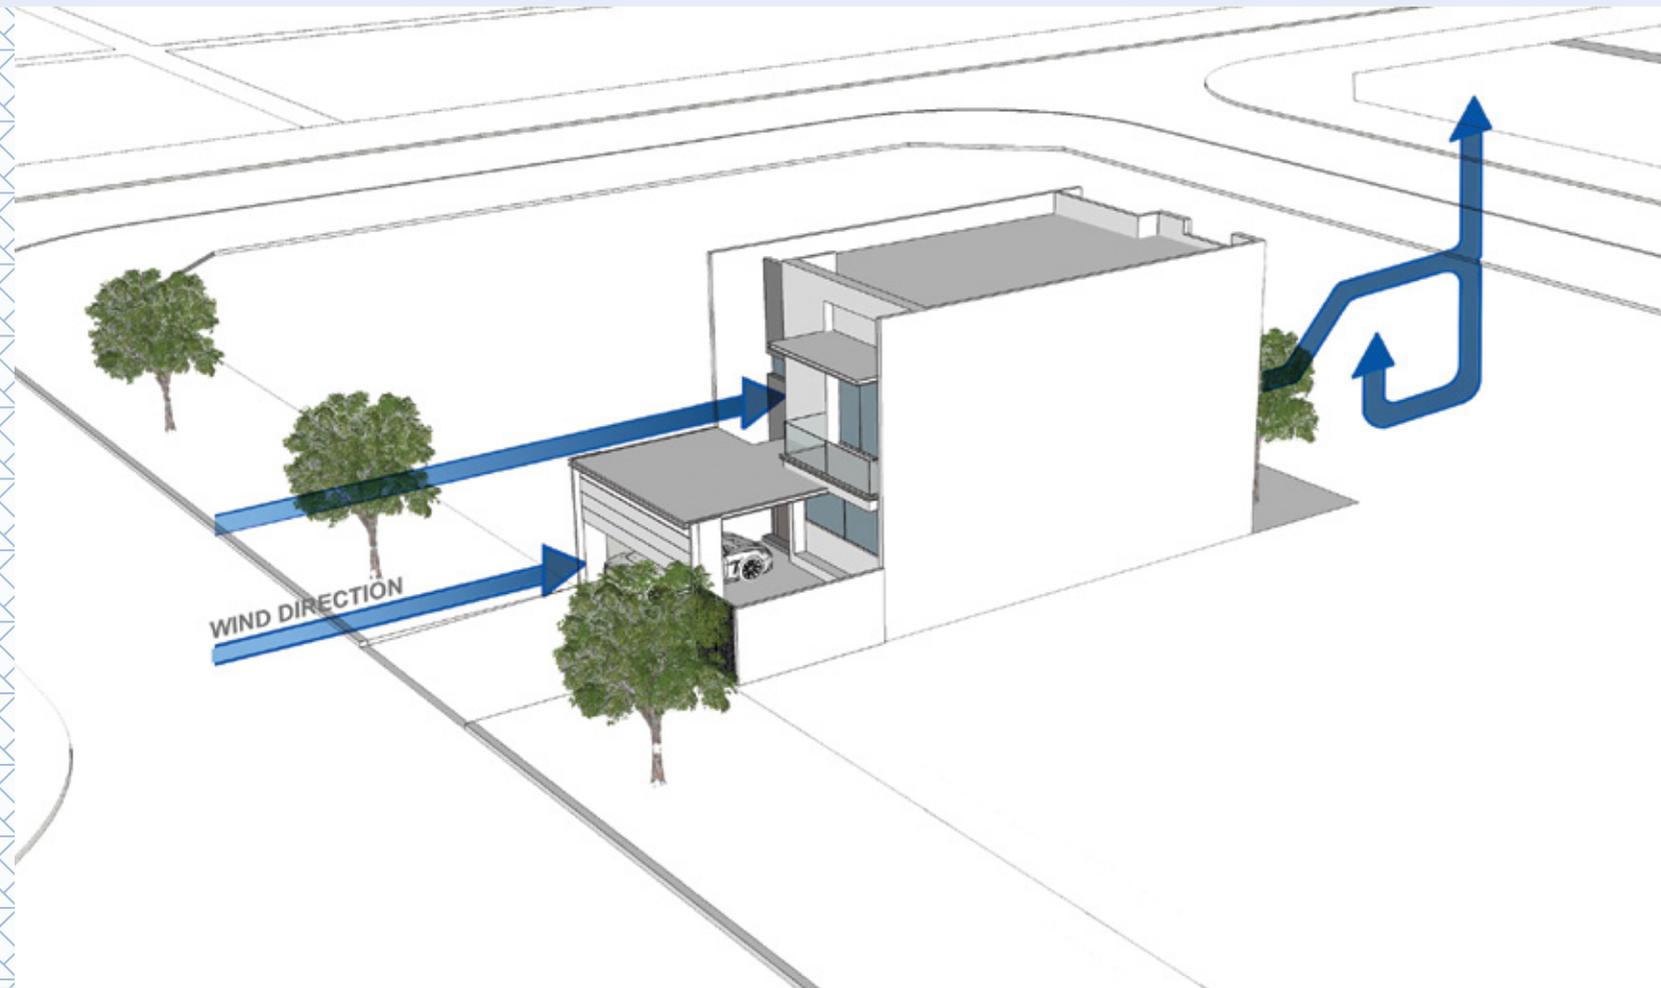


مجري الرياح
WIND DIAGRAM

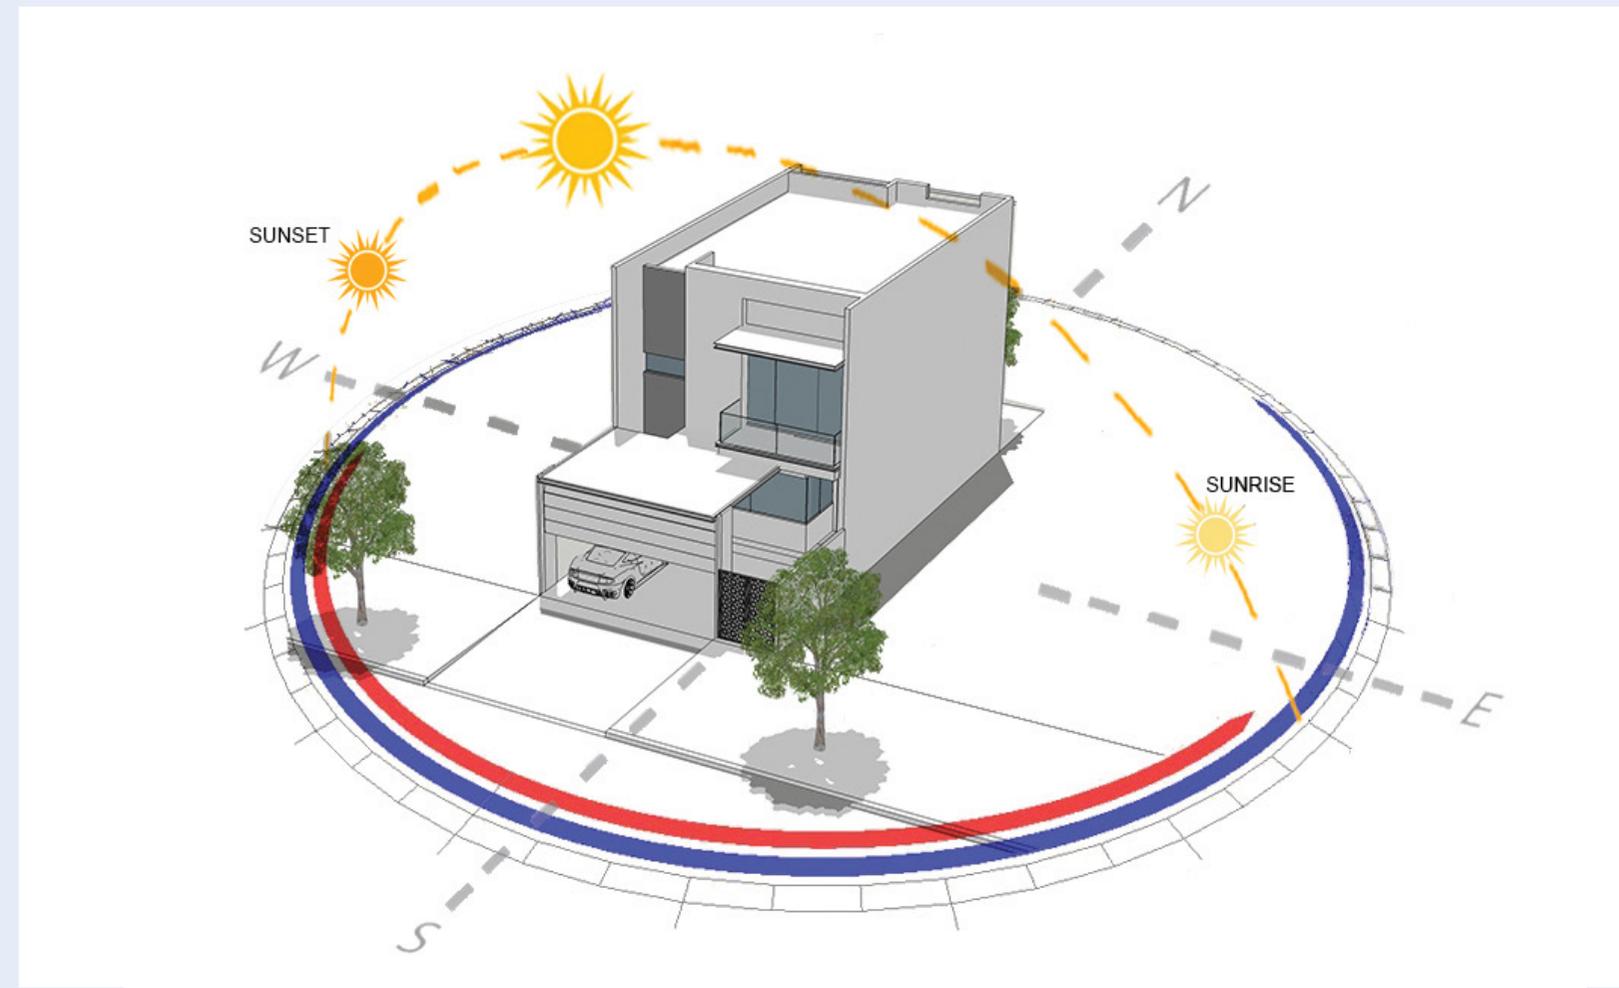

مسار أشعة الشمس
SUN PATH

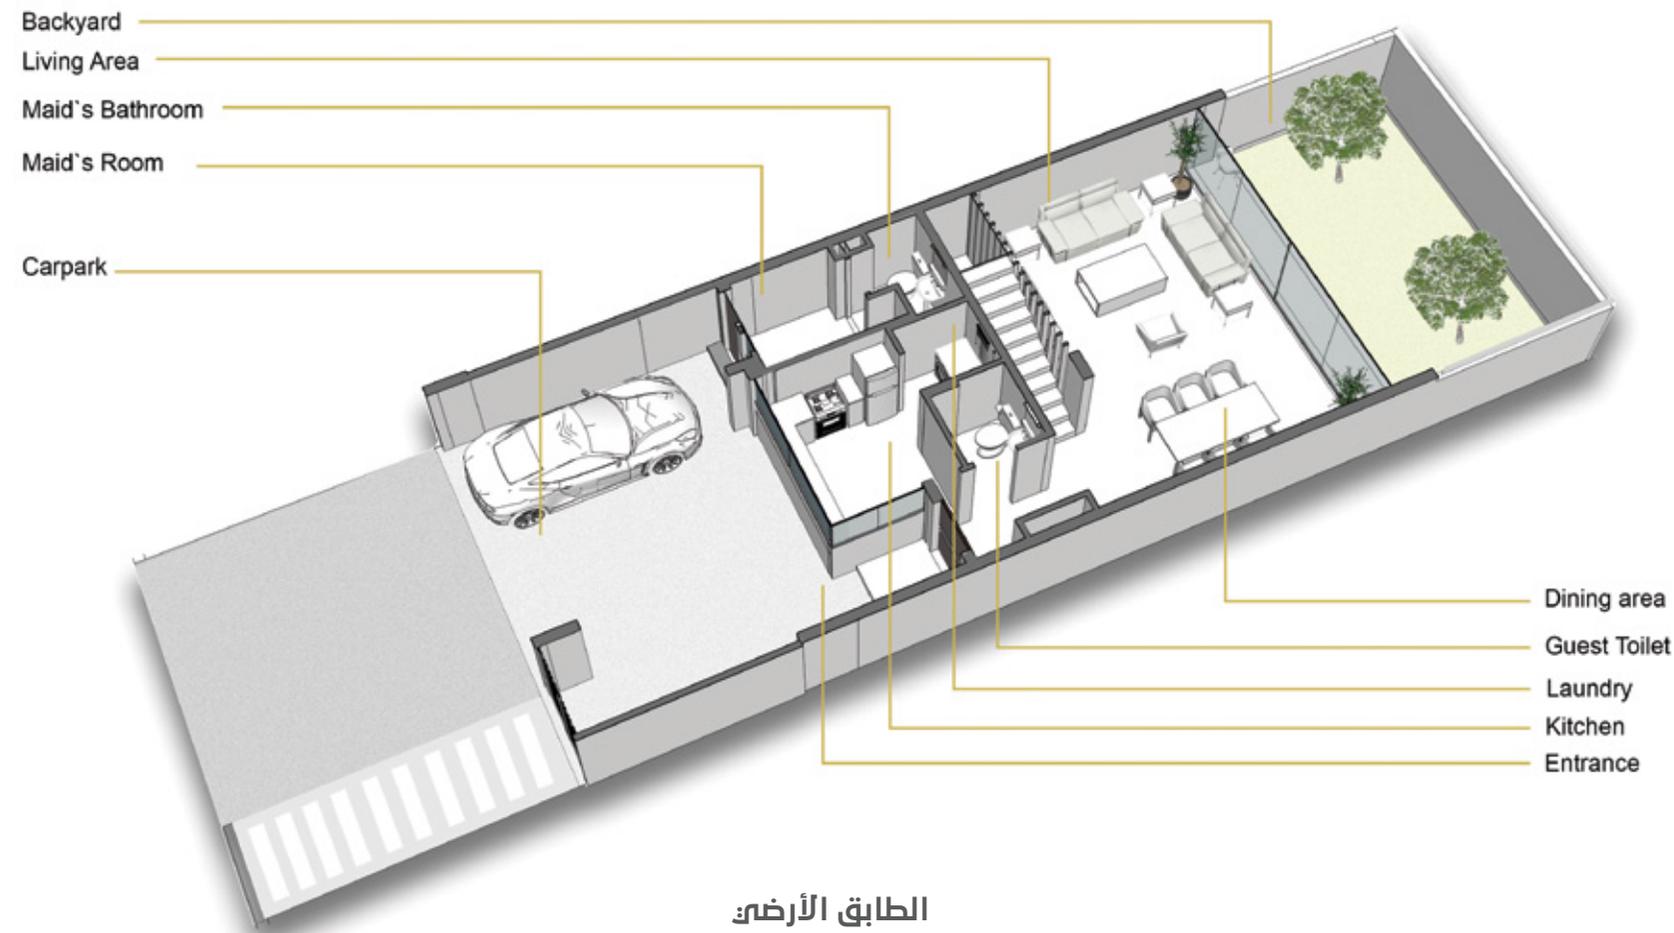

الطابق الأرضي
GROUND FLOOR

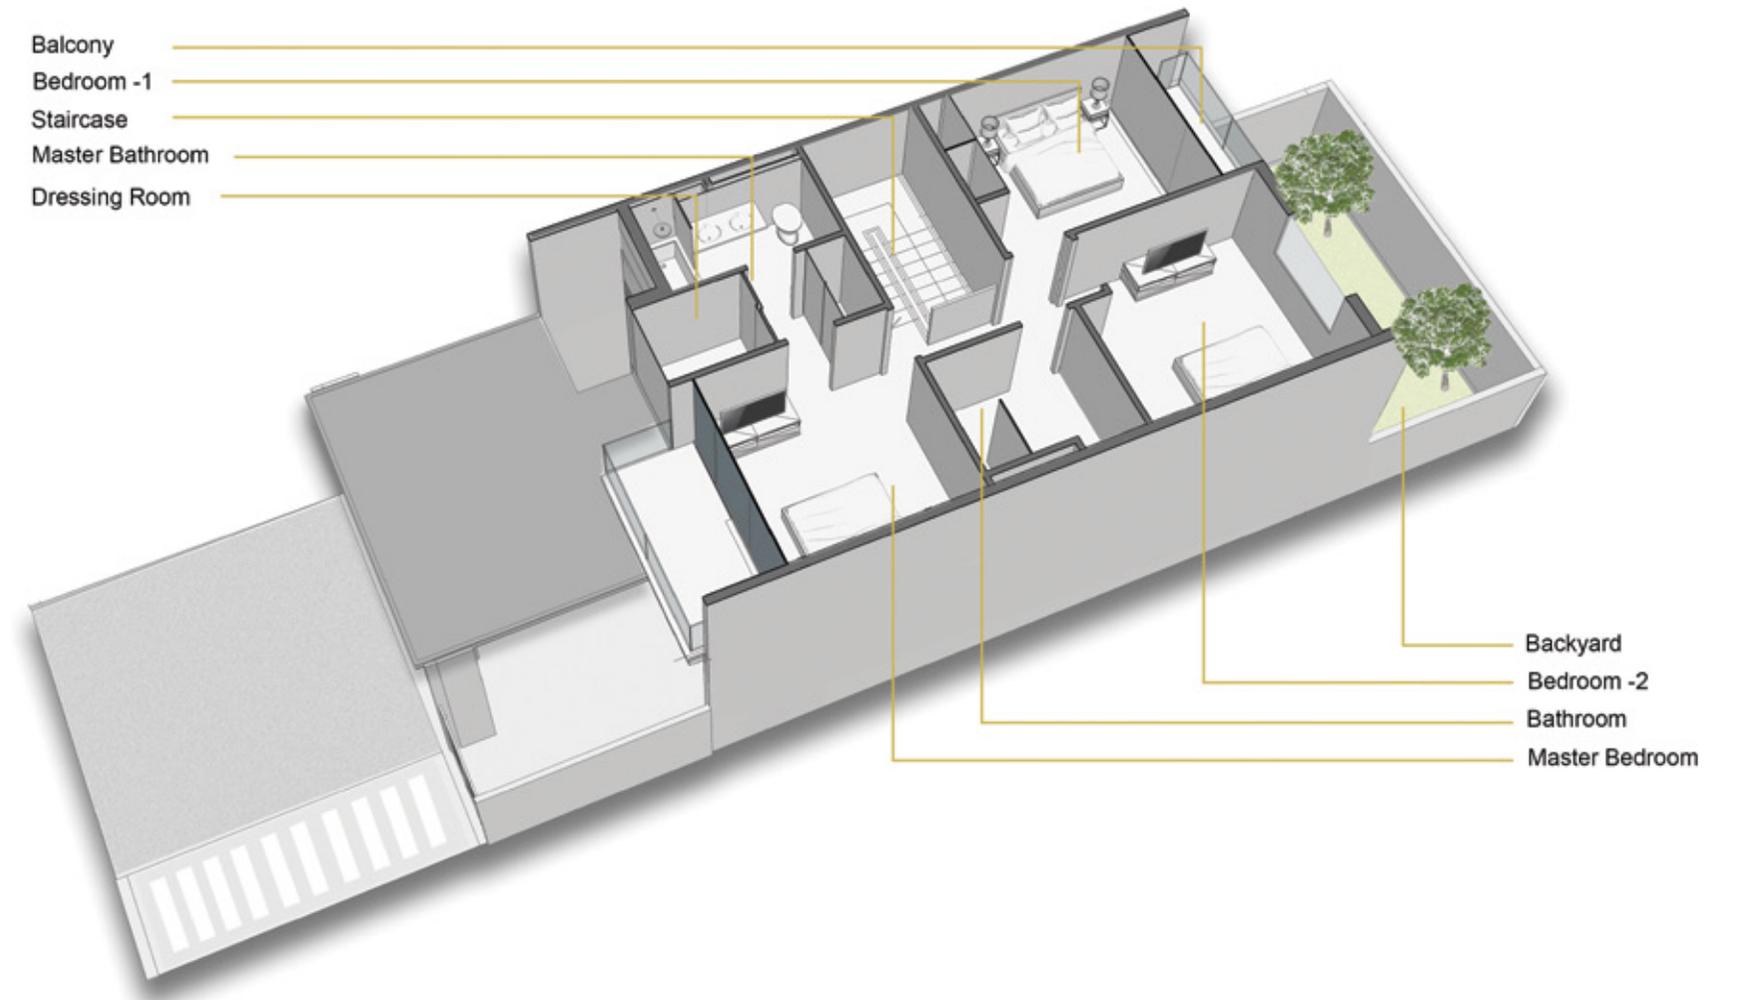

الطابق الأول
FIRST FLOOR

TOWNHOUSE TYPE 4A

FROM 2592 TO 2678
SQUARE FEET

DISCLAIMER

1. All dimensions are in imperial and metric, and measured from finish to finish excluding construction tolerances.
2. All materials, dimensions, and drawings are approximate only.
3. Information is subject to change without notice at the developer's absolute discretion.
4. Actual area may vary from the stated area.
5. Drawings not to scale.
6. All images used are for illustrative purposes only and do not represent the actual size, features, specifications, fittings, and furnishings.
7. The developer reserves the right to make revisions/alterations, at its absolute discretion, without any liability whatsoever.

التاون هاوس نموذج 4A

من 2592 الى 2678
قدم مربع

بيان إخلاء المسؤولية

1. جميع الأبعاد بالقياسات الإمبريالية والمترية، ويتم قياسها من النهاية إلى النهاية، باستثناء تحمل البناء.
2. تكون جميع المواد والأبعاد والرسومات تقريبية فقط.
3. المعلومات عرضة للتغيير دون إشعار وفقاً للتقدير المطلق للمطور.
4. قد تختلف المنطقة الفعلية عن المنطقة القياسية.
5. الرسومات لا تعتمد على مقياس.
6. جميع الصور المستخدمة هي لأغراض التوضيح فقط، ولا تمثل الحجم الفعلي والميزات والمواصفات والتركييب والمفروشات.
7. يحتفظ المطور بالحق في إجراء المراجعات/تعديلات وفقاً لتقديره المطلق، دون تحمل أي مسؤولية مهما كانت.


*تتفاوت مساحات القطع
*The plot size is various.



الطابق الأرضي
GROUND FLOOR



الطابق الأول
FIRST FLOOR

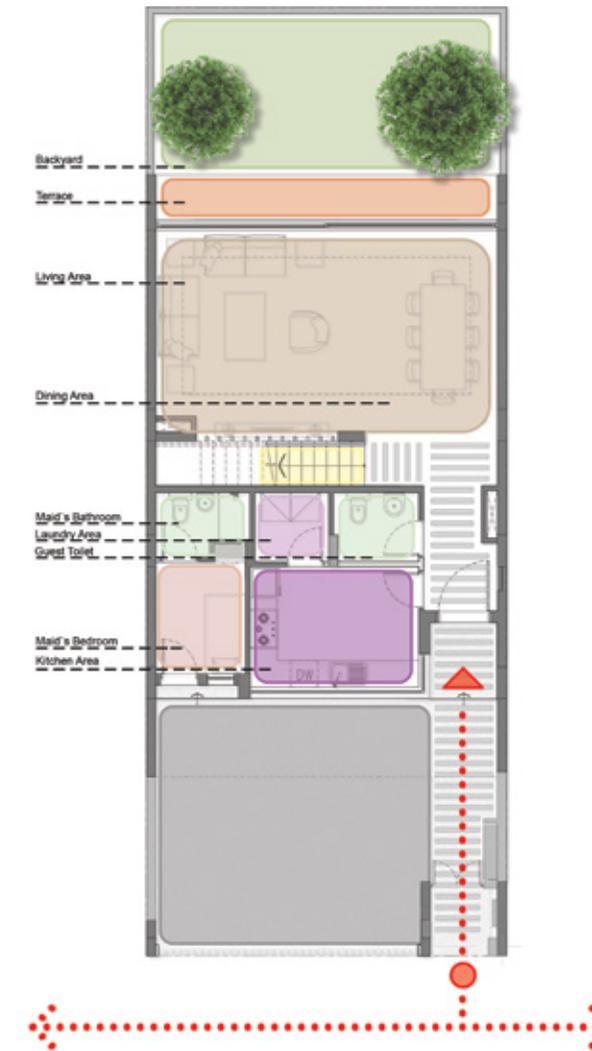


الطابق الأرضي
GROUND FLOOR




الطابق الأول
FIRST FLOOR



- LEGEND**
- ● ● STREET AND MAIN ENTRANCES
 - MAIN ENTRANCE NODES
 - ||| ACCESSWAY
 - BEDROOM
 - DRESSING ROOM
 - BATHROOM
 - STAIRCASE
 - KITCHEN
 - LAUNDRY
 - BALCONY
 - BACKYARD
 - CARPARK
 - CIRCULATION

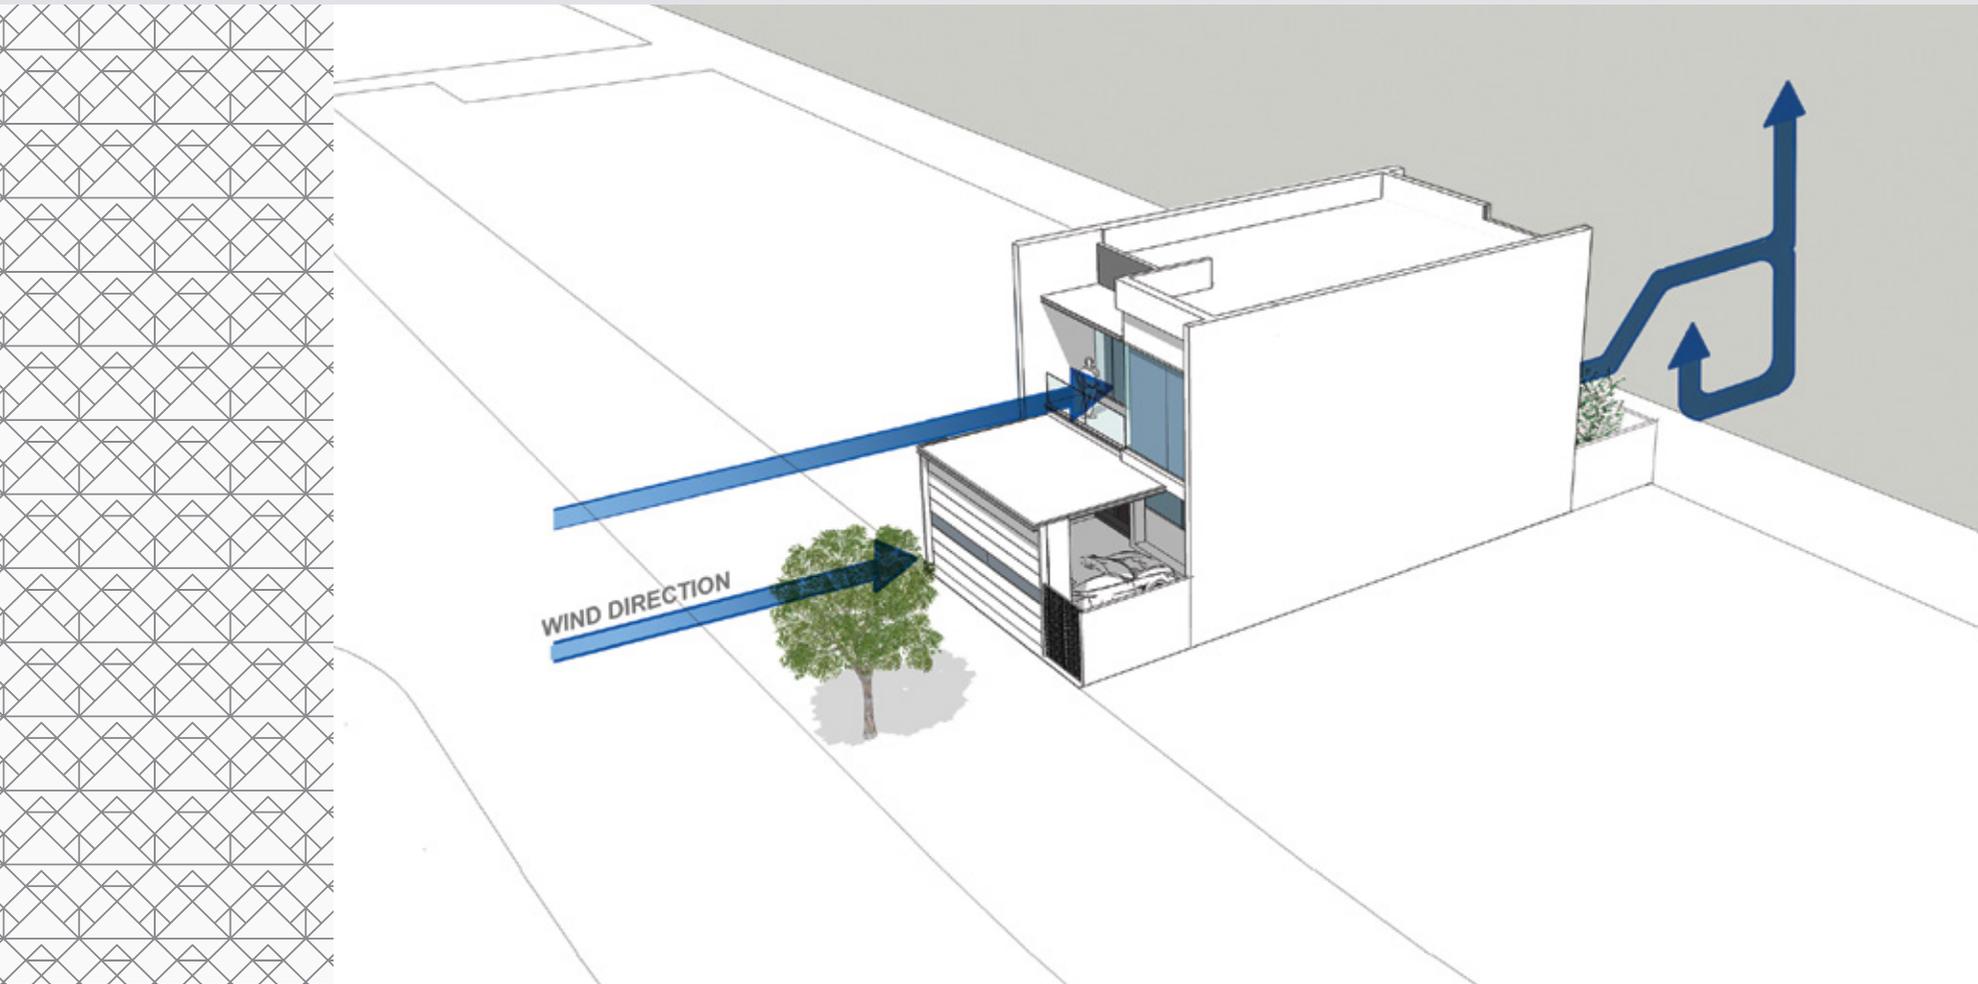

مجري الرياح
WIND DIAGRAM

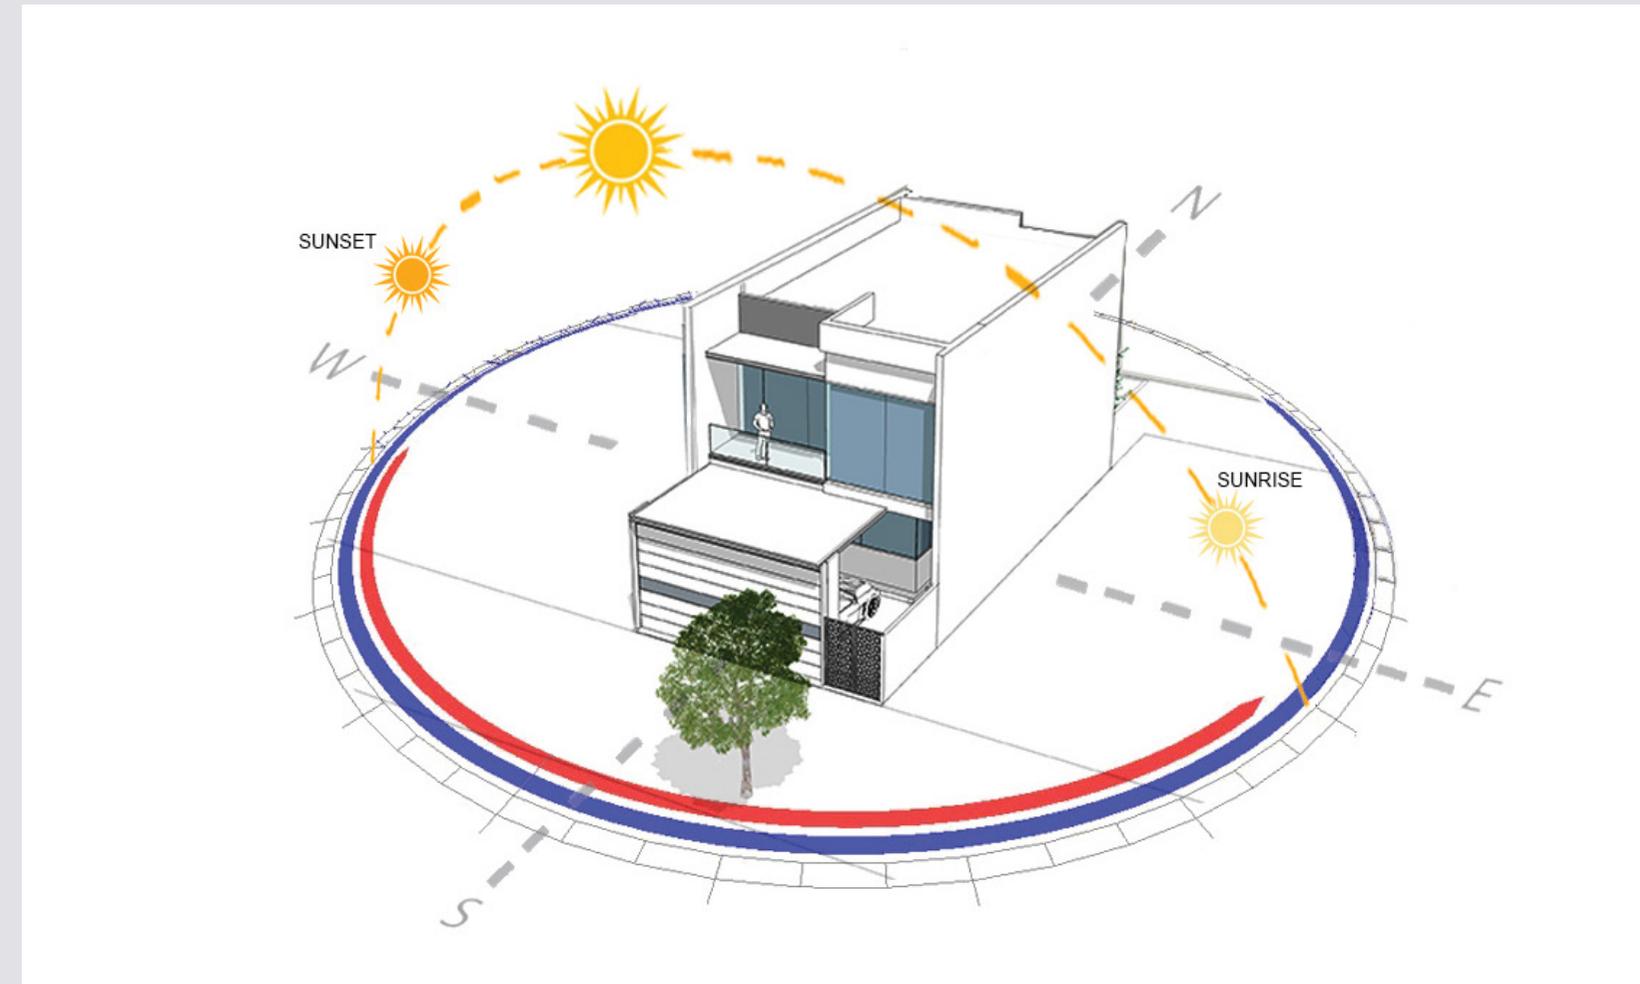

مسار أشعة الشمس
SUN PATH

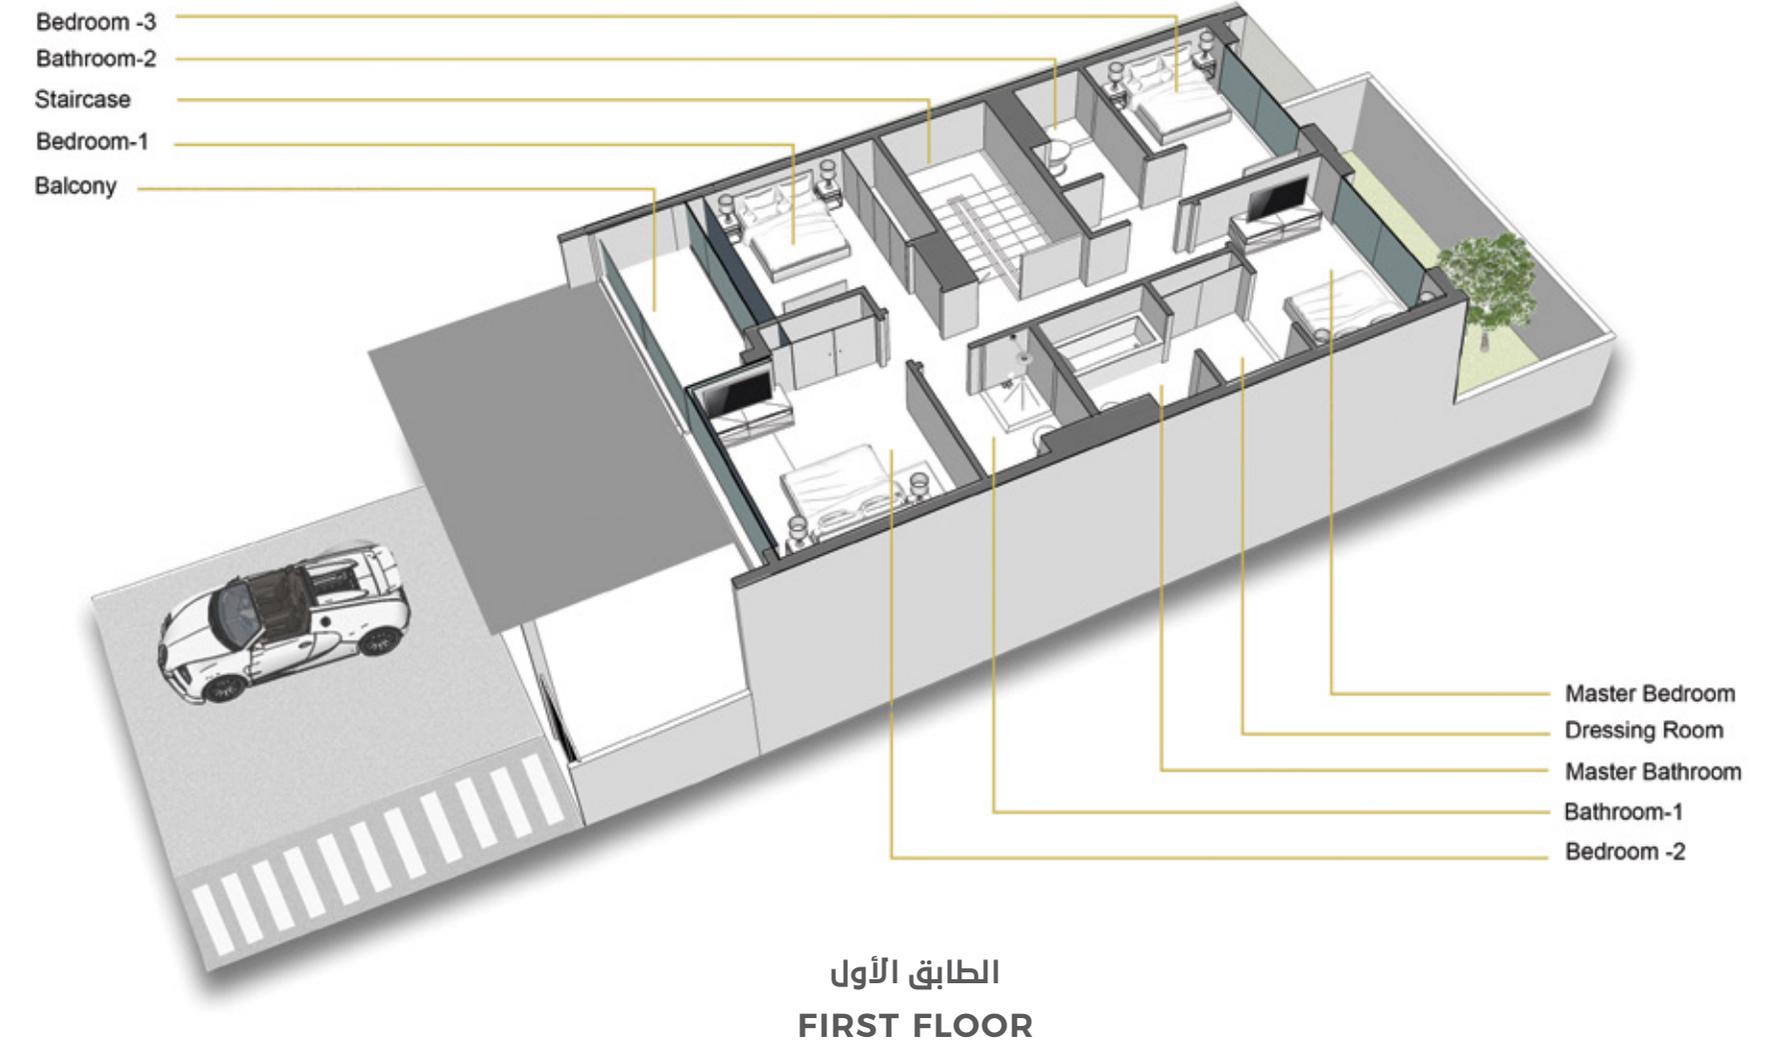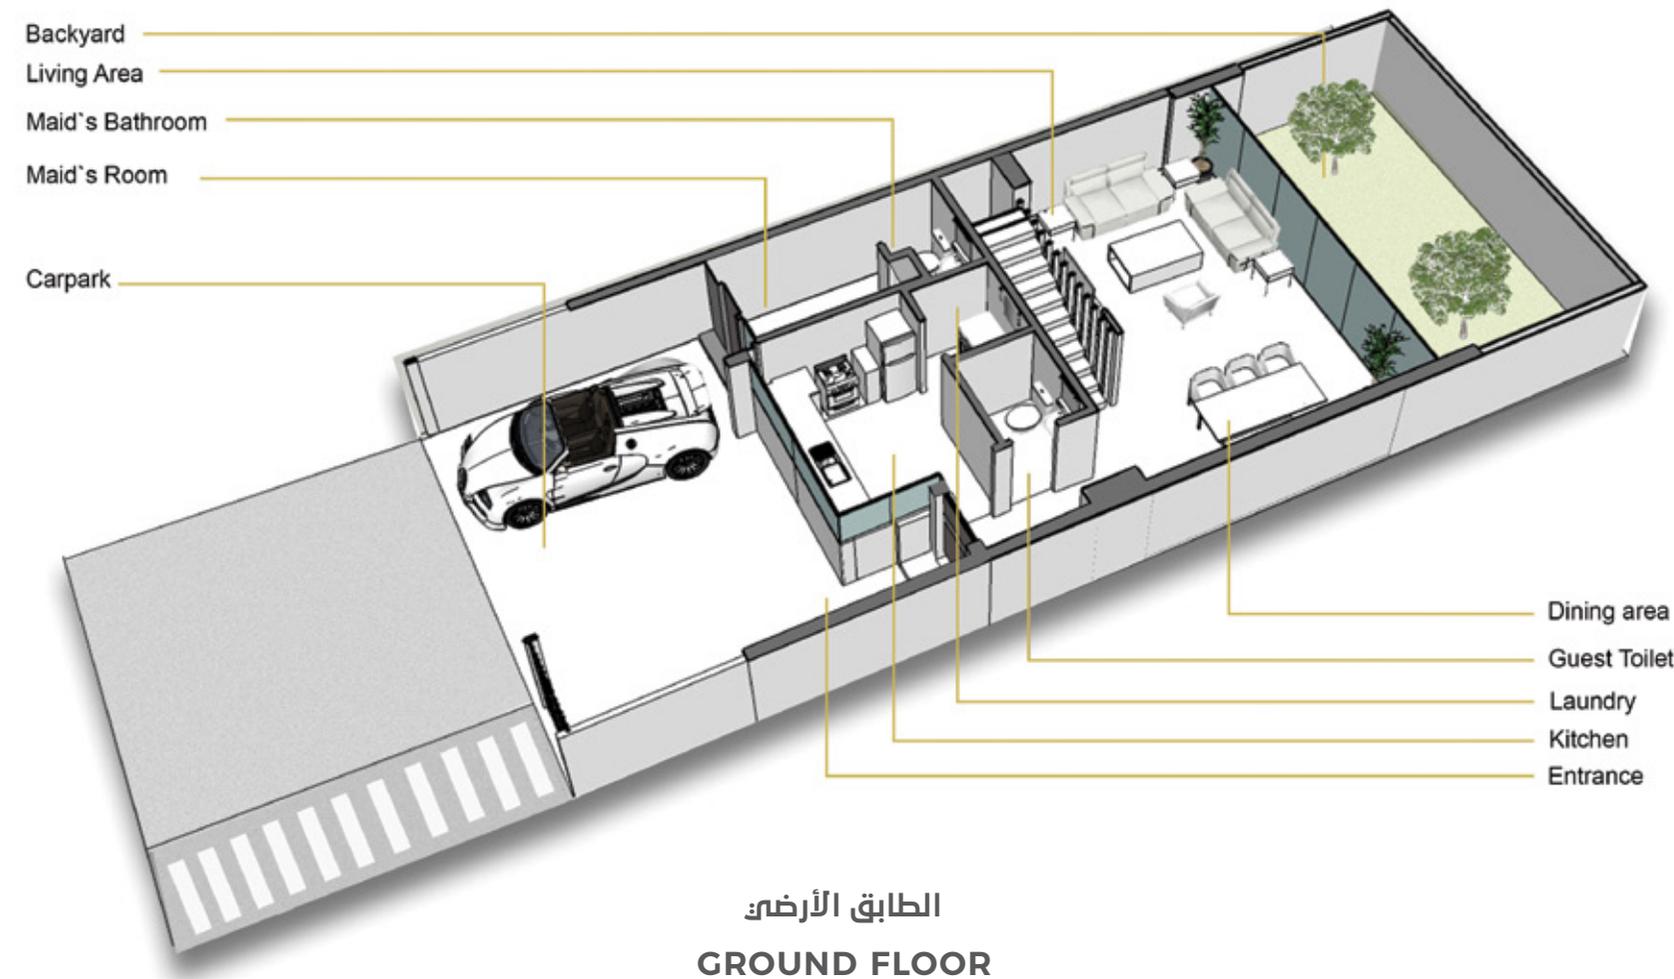

TOWNHOUSE TYPE 4B

FROM 2946 TO 3026
SQUARE FEET

DISCLAIMER

1. All dimensions are in imperial and metric, and measured from finish to finish excluding construction tolerances.
2. All materials, dimensions, and drawings are approximate only.
3. Information is subject to change without notice at the developer's absolute discretion.
4. Actual area may vary from the stated area.
5. Drawings not to scale.
6. All images used are for illustrative purposes only and do not represent the actual size, features, specifications, fittings, and furnishings.
7. The developer reserves the right to make revisions/alterations, at its absolute discretion, without any liability whatsoever.

التاون هاوس نموذج 4B

من 2946 الى 3026
قدم مربع

بيان إخلاء المسؤولية

1. جميع الأبعاد بالقياسات الإمبريالية والمترية، ويتم قياسها من النهاية إلى النهاية، باستثناء تحمل البناء.
2. تكون جميع المواد والأبعاد والرسومات تقريبية فقط.
3. المعلومات عرضة للتغيير دون إشعار وفقاً للتقدير المطلق للمطور.
4. قد تختلف المنطقة الفعلية عن المنطقة القياسية.
5. الرسومات لا تعتمد على مقياس.
6. جميع الصور المستخدمة هي لأغراض التوضيح فقط، ولا تمثل الحجم الفعلي والميزات والمواصفات والتركييب والمفروشات.
7. يحتفظ المطور بالحق في إجراء المراجعات/تعديلات وفقاً لتقديره المطلق، دون تحمل أي مسؤولية مهما كانت.




الطابق الأرضي
GROUND FLOOR




الطابق الأول
FIRST FLOOR

*تتفاوت مساحات القطع
*The plot size is various.

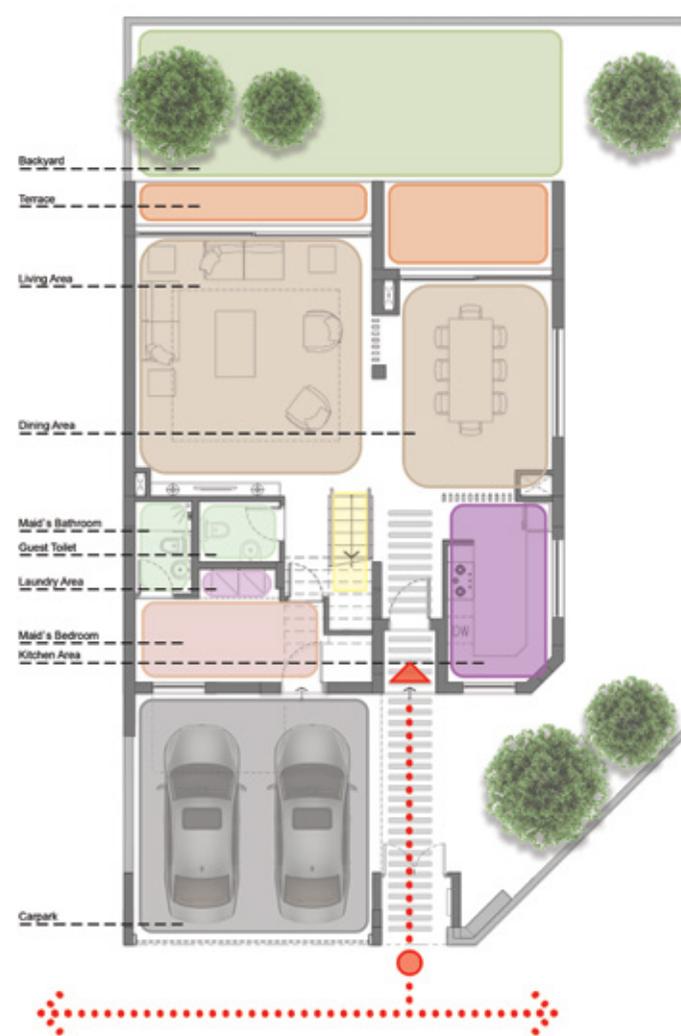


الطابق الارضي
GROUND FLOOR

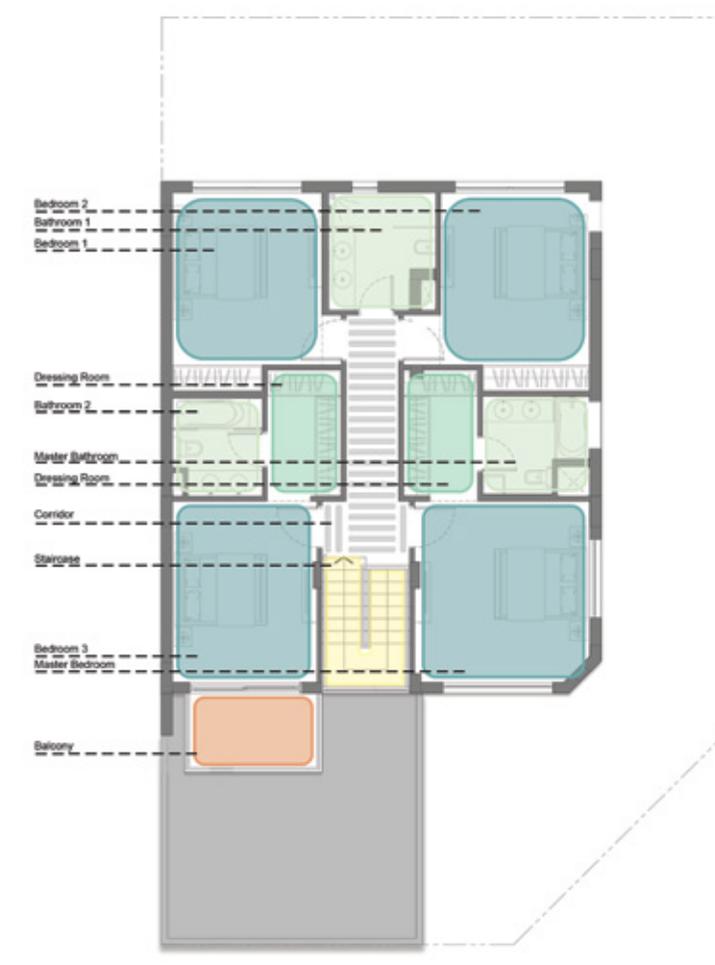


الطابق الاول
FIRST FLOOR

LEGEND


- ● ● STREET AND MAIN ENTRANCES
- MAIN ENTRANCE NODES
- ||| ACCESSWAY
- BEDROOM
- DRESSING ROOM
- BATHROOM
- STAIRCASE
- KITCHEN
- LAUNDRY
- BALCONY
- BACKYARD
- CARPARK
- CIRCULATION

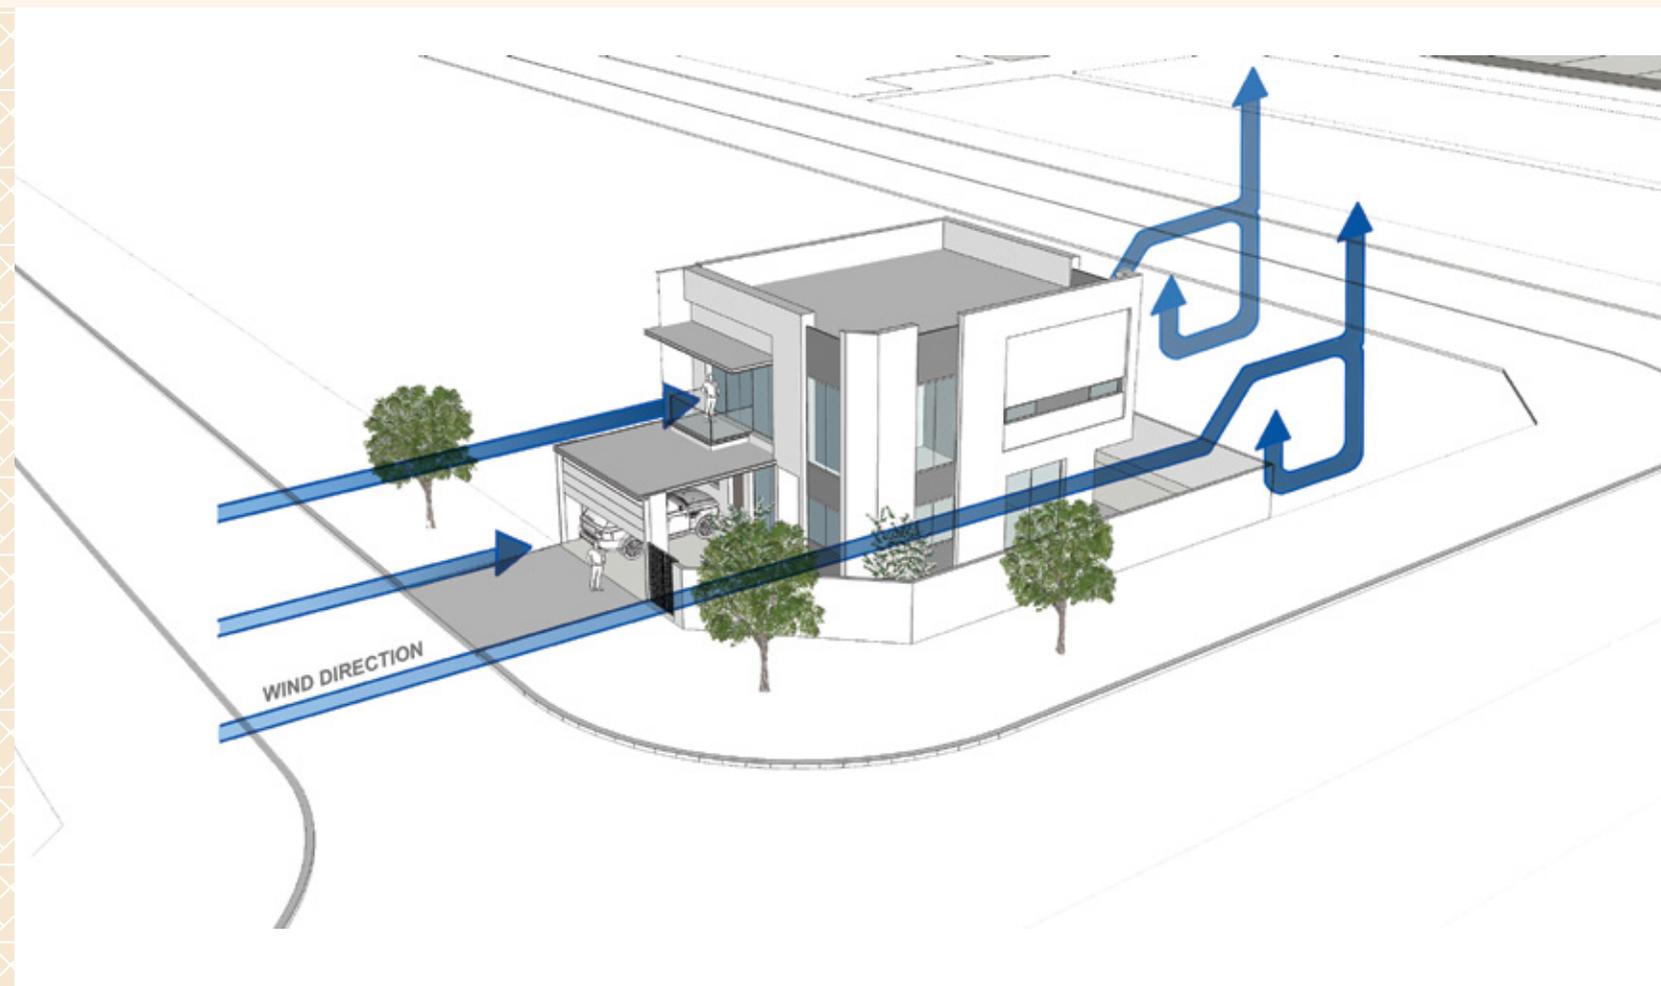

مجرى الرياح
WIND DIAGRAM

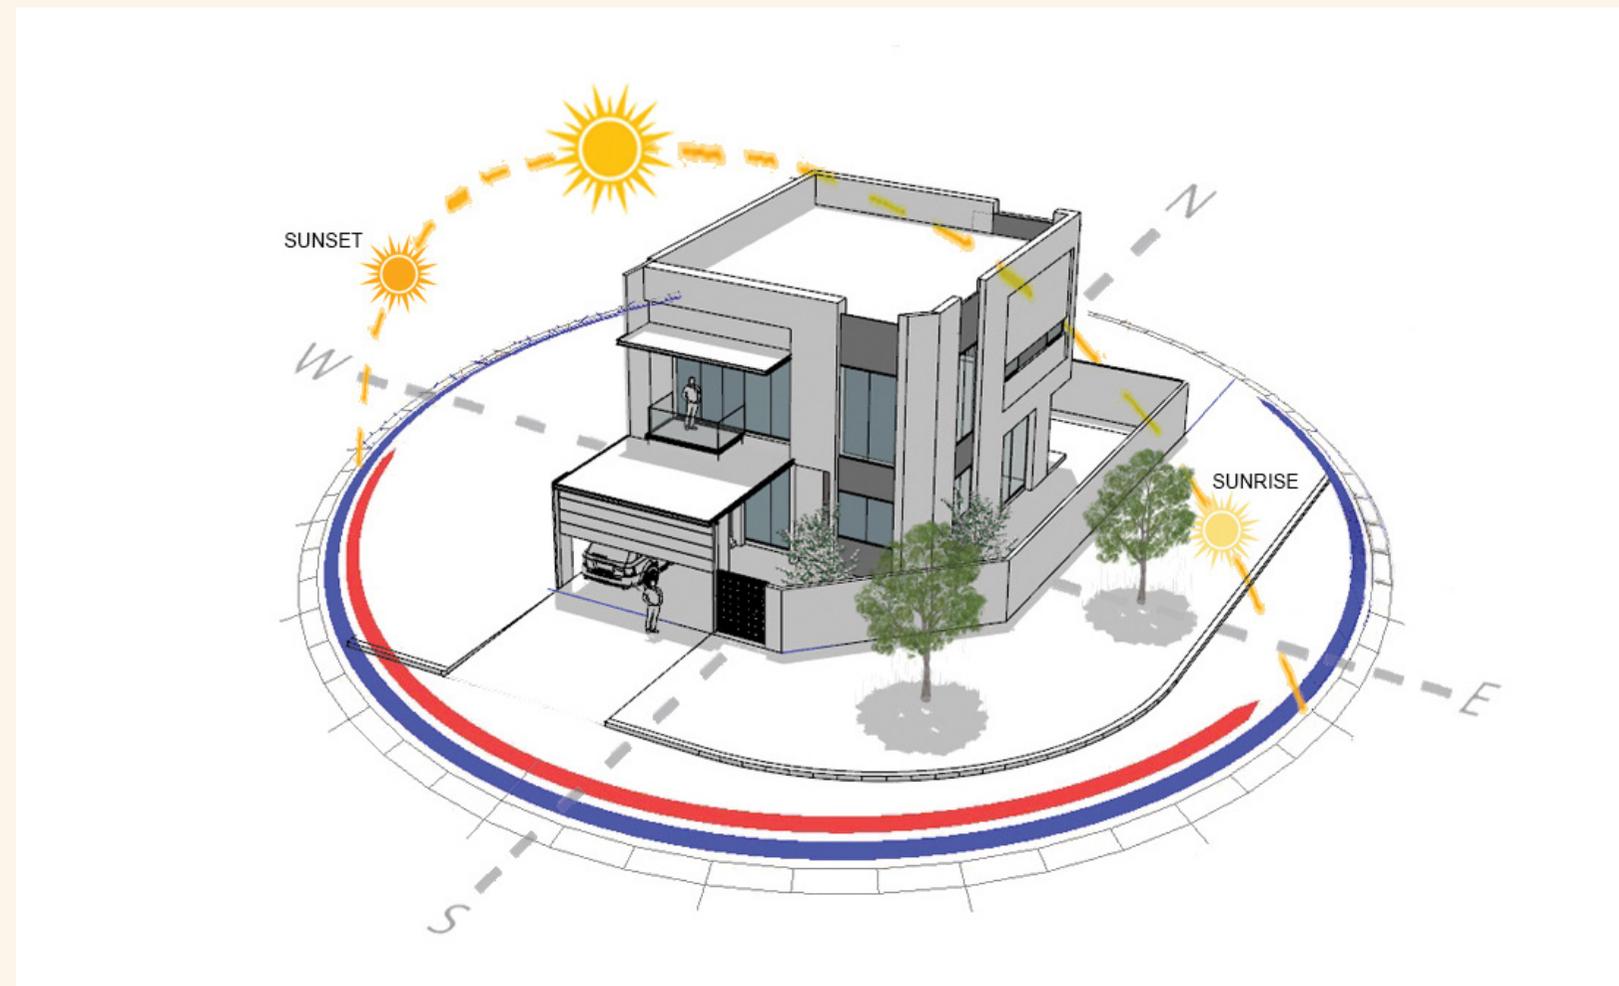

مسار أشعة الشمس
SUN PATH

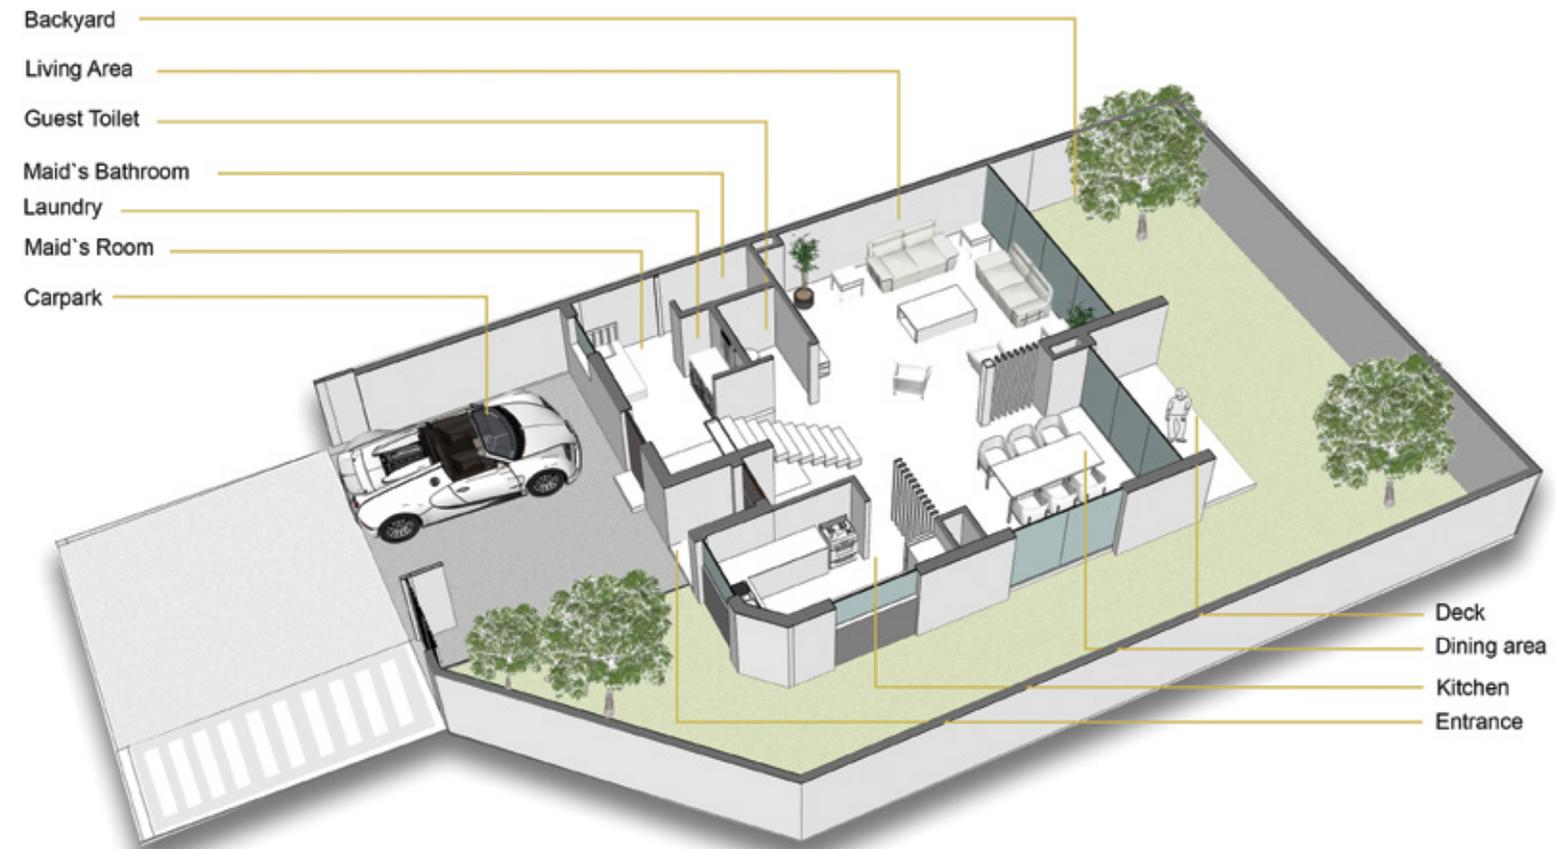

- Backyard
- Living Area
- Guest Toilet
- Maid's Bathroom
- Laundry
- Maid's Room
- Carpark

- Deck
- Dining area
- Kitchen
- Entrance

الطابق الأرضي
GROUND FLOOR



- Bathroom-1
- Bedroom-1
- Dressing Room
- Bathroom-2
- Bedroom-3
- Staircase
- Balcony

- Bedroom-2
- Master Bathroom
- Dressing Room
- Master Bedroom

الطابق الأول
FIRST FLOOR

TOWNHOUSE TYPE 4C

FROM 2946 TO 3026
SQUARE FEET

DISCLAIMER

1. All dimensions are in imperial and metric, and measured from finish to finish excluding construction tolerances.
2. All materials, dimensions, and drawings are approximate only.
3. Information is subject to change without notice at the developer's absolute discretion.
4. Actual area may vary from the stated area.
5. Drawings not to scale.
6. All images used are for illustrative purposes only and do not represent the actual size, features, specifications, fittings, and furnishings.
7. The developer reserves the right to make revisions/alterations, at its absolute discretion, without any liability whatsoever.

التاون هاوس نموذج 4C

من 2946 الى 3026
قدم مربع

بيان إخلاء المسؤولية

1. جميع الأبعاد بالقياسات الإمبريالية والمترية، ويتم قياسها من النهاية إلى النهاية، باستثناء تحمل البناء.
2. تكون جميع المواد والأبعاد والرسومات تقريبية فقط.
3. المعلومات عرضة للتغيير دون إشعار وفقاً للتقدير المطلق للمطور.
4. قد تختلف المنطقة الفعلية عن المنطقة القياسية.
5. الرسومات لا تعتمد على مقياس.
6. جميع الصور المستخدمة هي لأغراض التوضيح فقط، ولا تمثل الحجم الفعلي والميزات والمواصفات والتركييب والمفروشات.
7. يحتفظ المطور بالحق في إجراء المراجعات/تعديلات وفقاً لتقديره المطلق، دون تحمل أي مسؤولية مهما كانت.

*تتفاوت مساحات القطع
*The plot size is various.



الطابق الأرضي
GROUND FLOOR




الطابق الأول
FIRST FLOOR




الطابق الأرضي
GROUND FLOOR




الطابق الأول
FIRST FLOOR

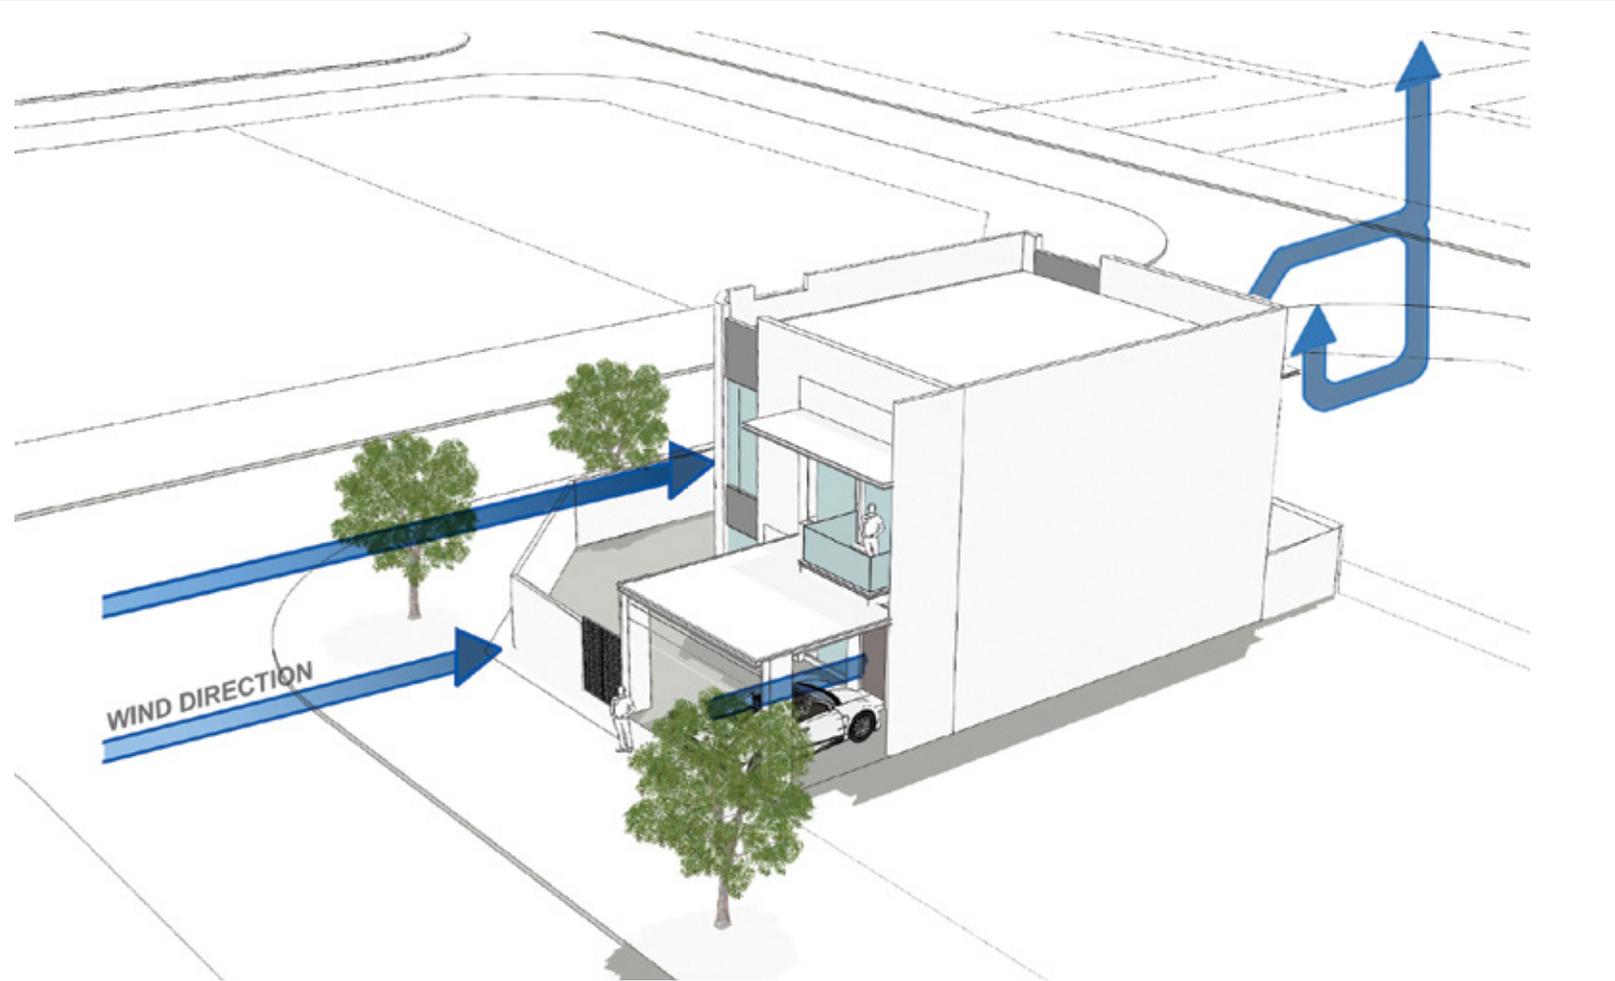

مجري الرياح
WIND DIAGRAM

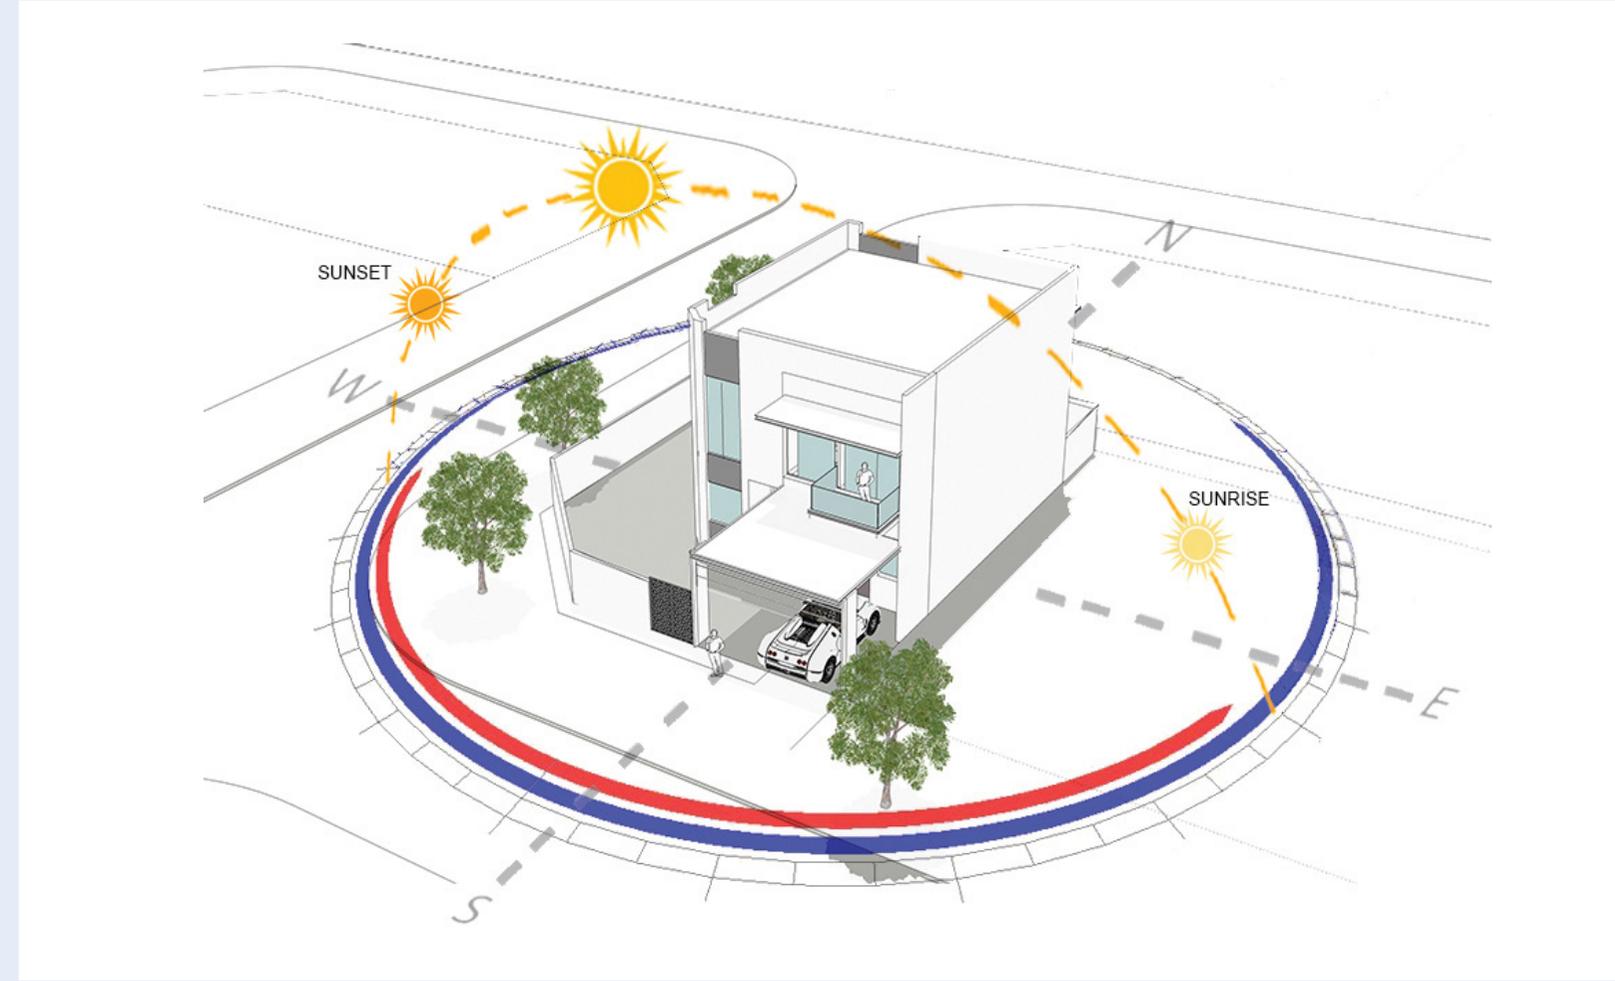


مسار أشعة الشمس
SUN PATH

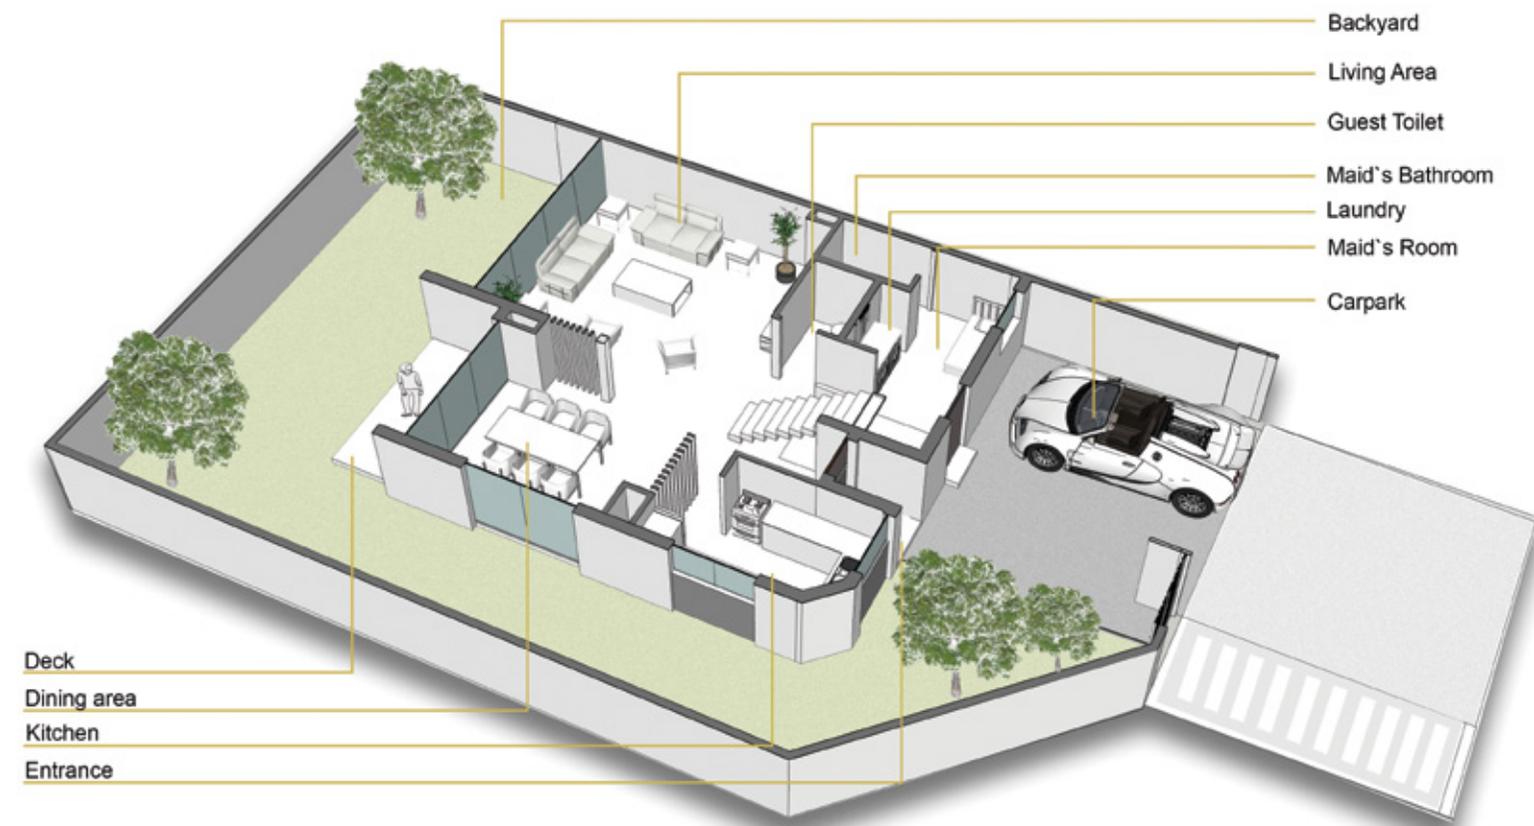

- Deck
- Dining area
- Kitchen
- Entrance

- Backyard
- Living Area
- Guest Toilet
- Maid's Bathroom
- Laundry
- Maid's Room
- Carpark

الطابق الأرضي
GROUND FLOOR

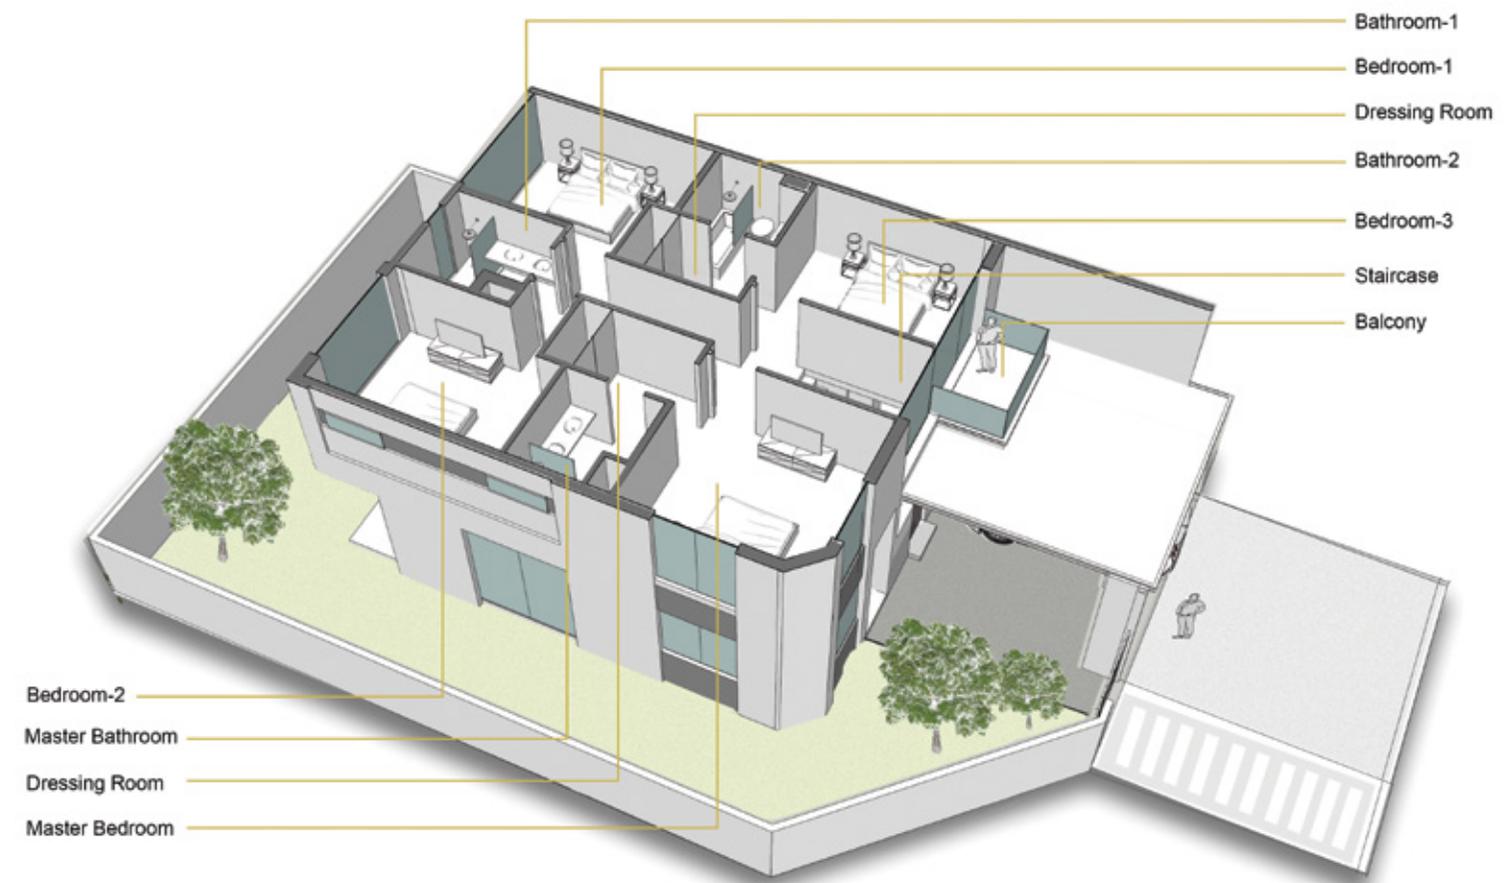

- Bedroom-2
- Master Bathroom
- Dressing Room
- Master Bedroom

- Bathroom-1
- Bedroom-1
- Dressing Room
- Bathroom-2
- Bedroom-3
- Staircase
- Balcony

الطابق الأول
FIRST FLOOR